



Amt für Bodenmanagement Büdingen

Bahnhofstraße 33
63654 Büdingen

Auszug aus dem Liegenschaftskataster

Liegenschaftskarte 1:500


Hessen

Erstellt am 21.10.2025

Antrag: 203050489-1

Flurstück: 27/9
Flur: 11
Gemarkung: Bad Soden

Gemeinde: Bad Soden-Salmünster
Kreis: Main-Kinzig
Regierungsbezirk: Darmstadt

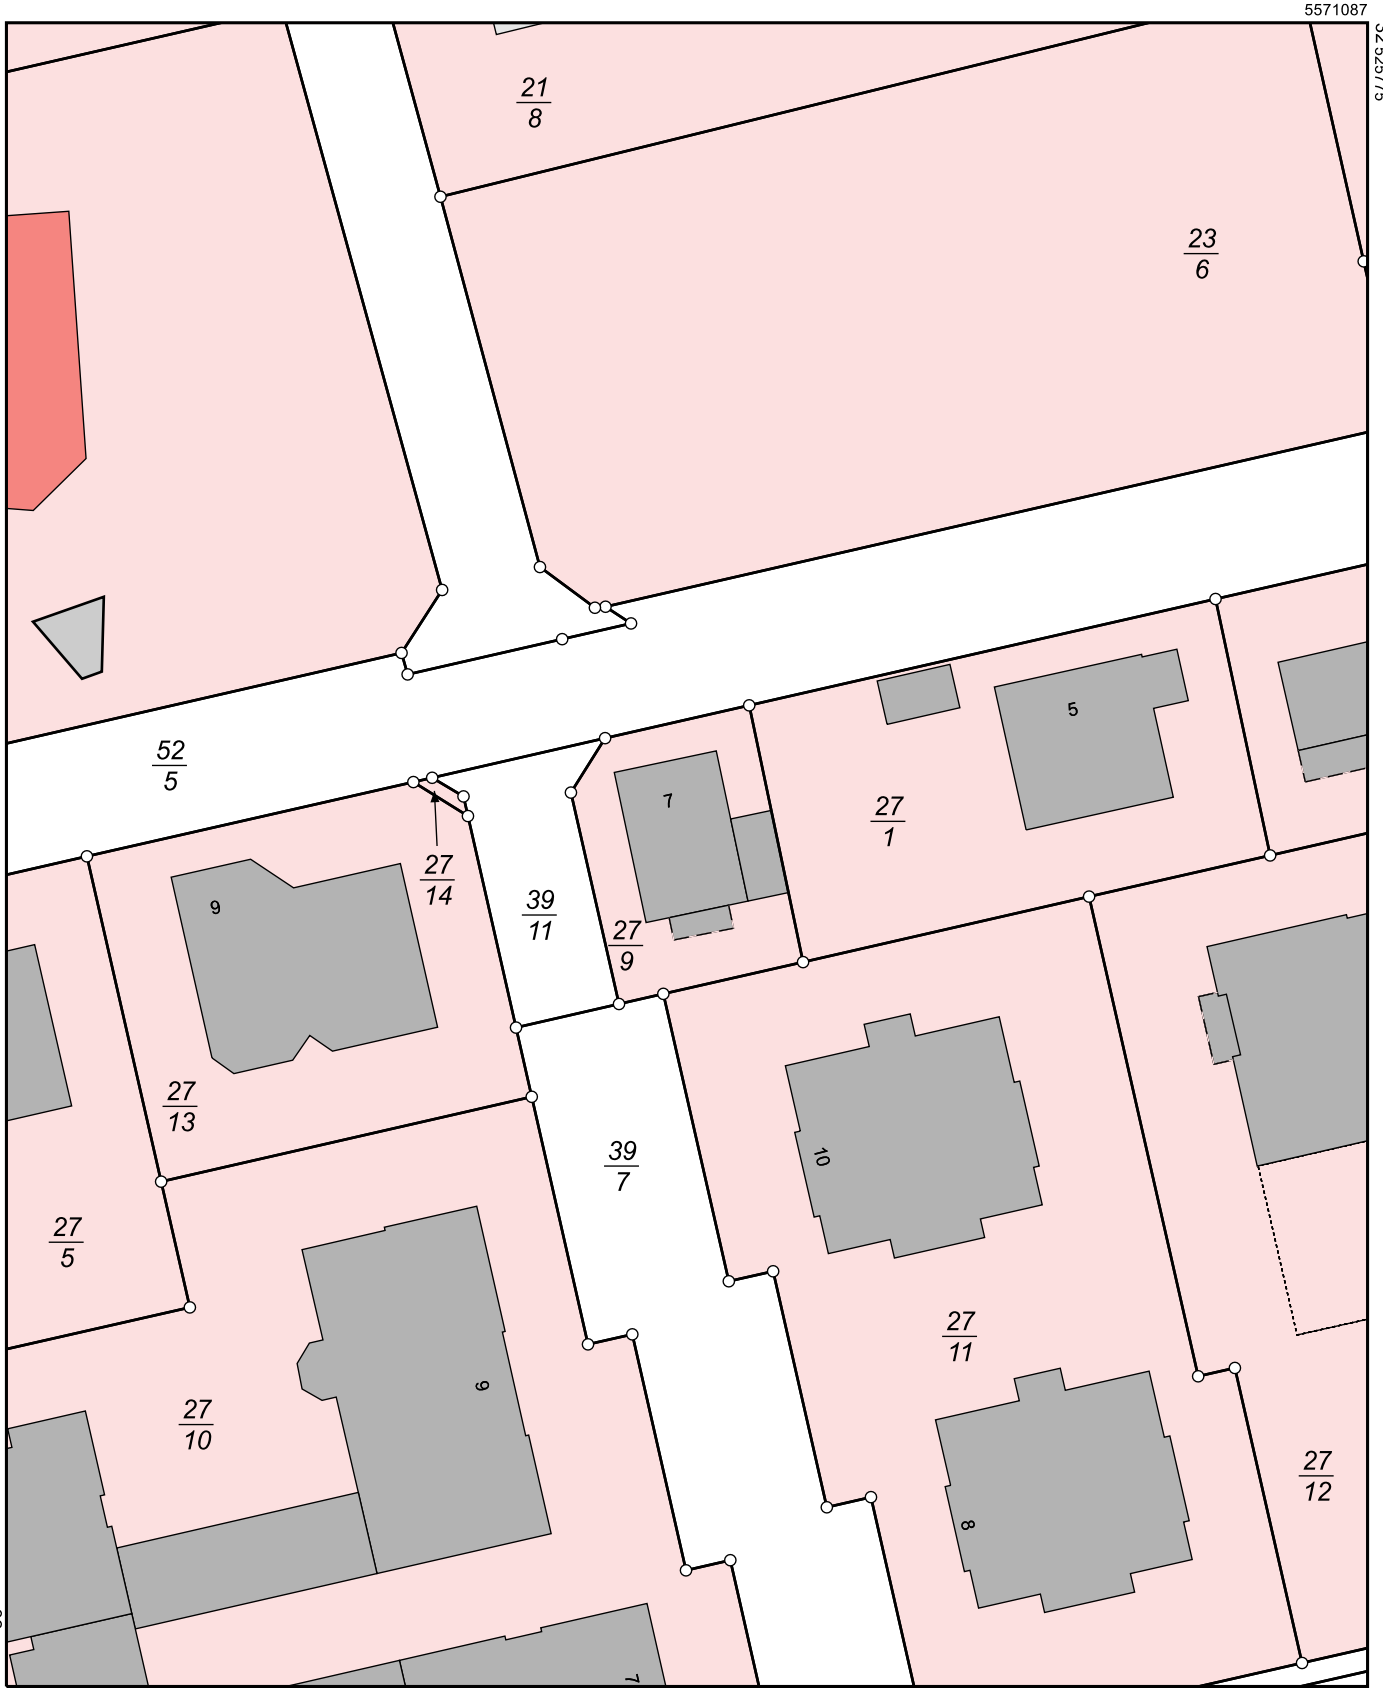


32 525685

5571087

32 525715

5570977

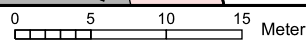

Maßstab 1:500

Dieser Auszug wurde maschinell erstellt.